
 



ПРАВИЛА ЗЕМЛЕПОЛЬЗОВАНИЯ И ЗАСТРОЙКИ ЭССОВСКОГО СЕЛЬСКОГО ПОСЕЛЕНИЯ БЫСТРИНСКОГО РАЙОНА КАМЧАТСКОГО КРАЯ
КАРТА ГРАДОСТРОИТЕЛЬНОГО ЗОНИРОВАНИЯ


УСЛОВНЫЕ ОБОЗНАЧЕНИЯ
ГРАНИЦЫ


 Граница села Эссо

ТЕРРИТОРИАЛЬНЫЕ ЗОНЫ

 Ж-1 Зона застройки индивидуальными жилыми домами

 Ж-2 Зона застройки малозатяжными жилыми домами


 ОД Общественно деловая зона


 ПЗ Производственная зона


 ИИ зона инженерной инфраструктуры

 ТИ Зона транспортной инфраструктуры

 СХ Зона сельскохозяйственного использования

 РН Зона рекреационного назначения

 СН Зона специального назначения

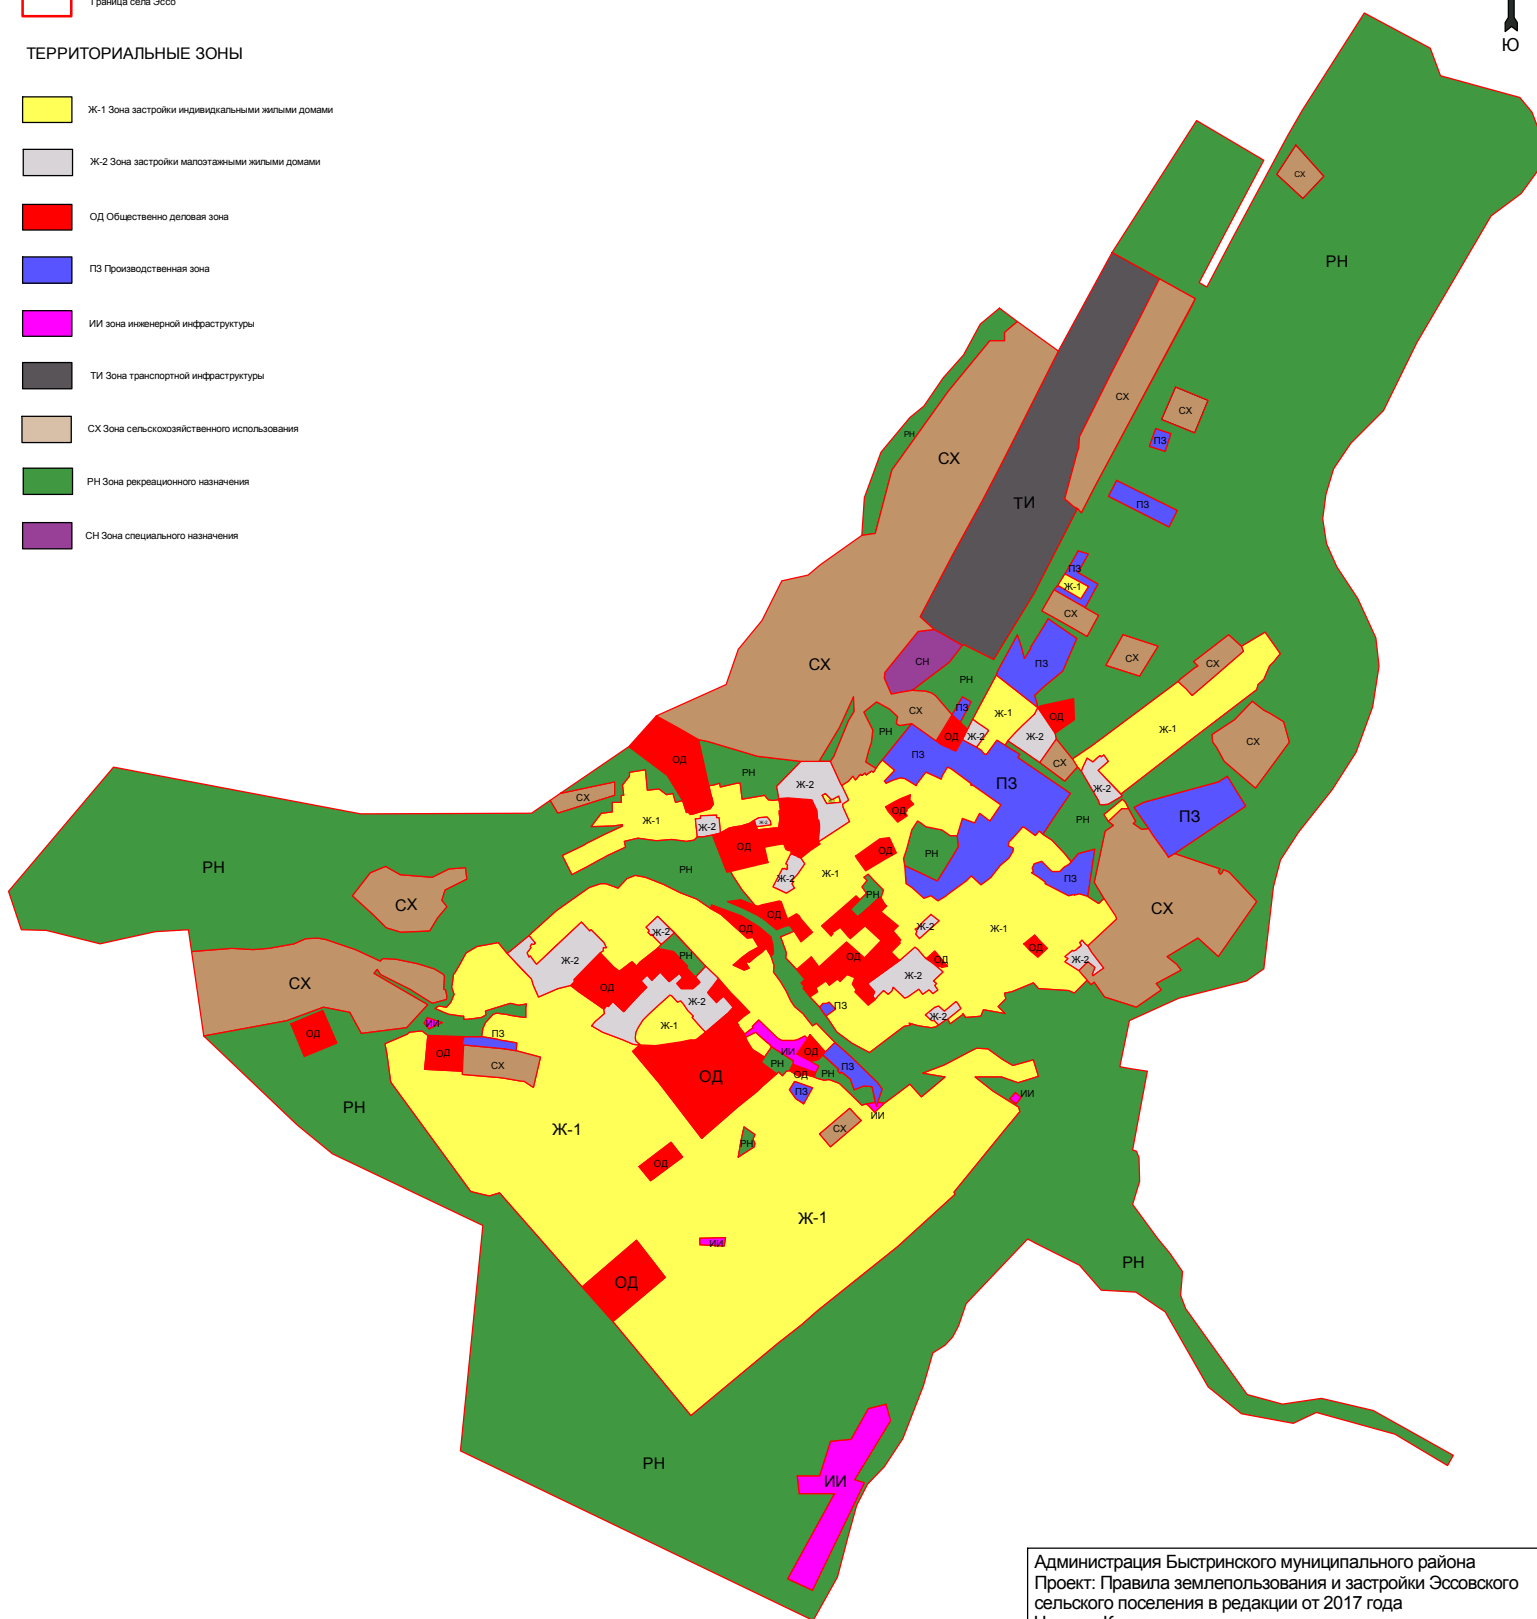

Администрация Быстринского муниципального района
Проект: Правила землепользования и застройки Эссовского
сельского поселения в редакции от 2017 года
Чертеж: Карта градостроительного зонирования