


ПРАВИЛА ЗЕМЛЕПОЛЬЗОВАНИЯ И ЗАСТРОЙКИ АНАВГАЙСКОГО СЕЛЬСКОГО ПОСЕЛЕНИЯ БЫСТРИНСКОГО РАЙОНА КАМЧАТСКОГО КРАЯ

КАРТА ГРАДОСТРОИТЕЛЬНОГО ЗОНИРОВАНИЯ. М 1:10000

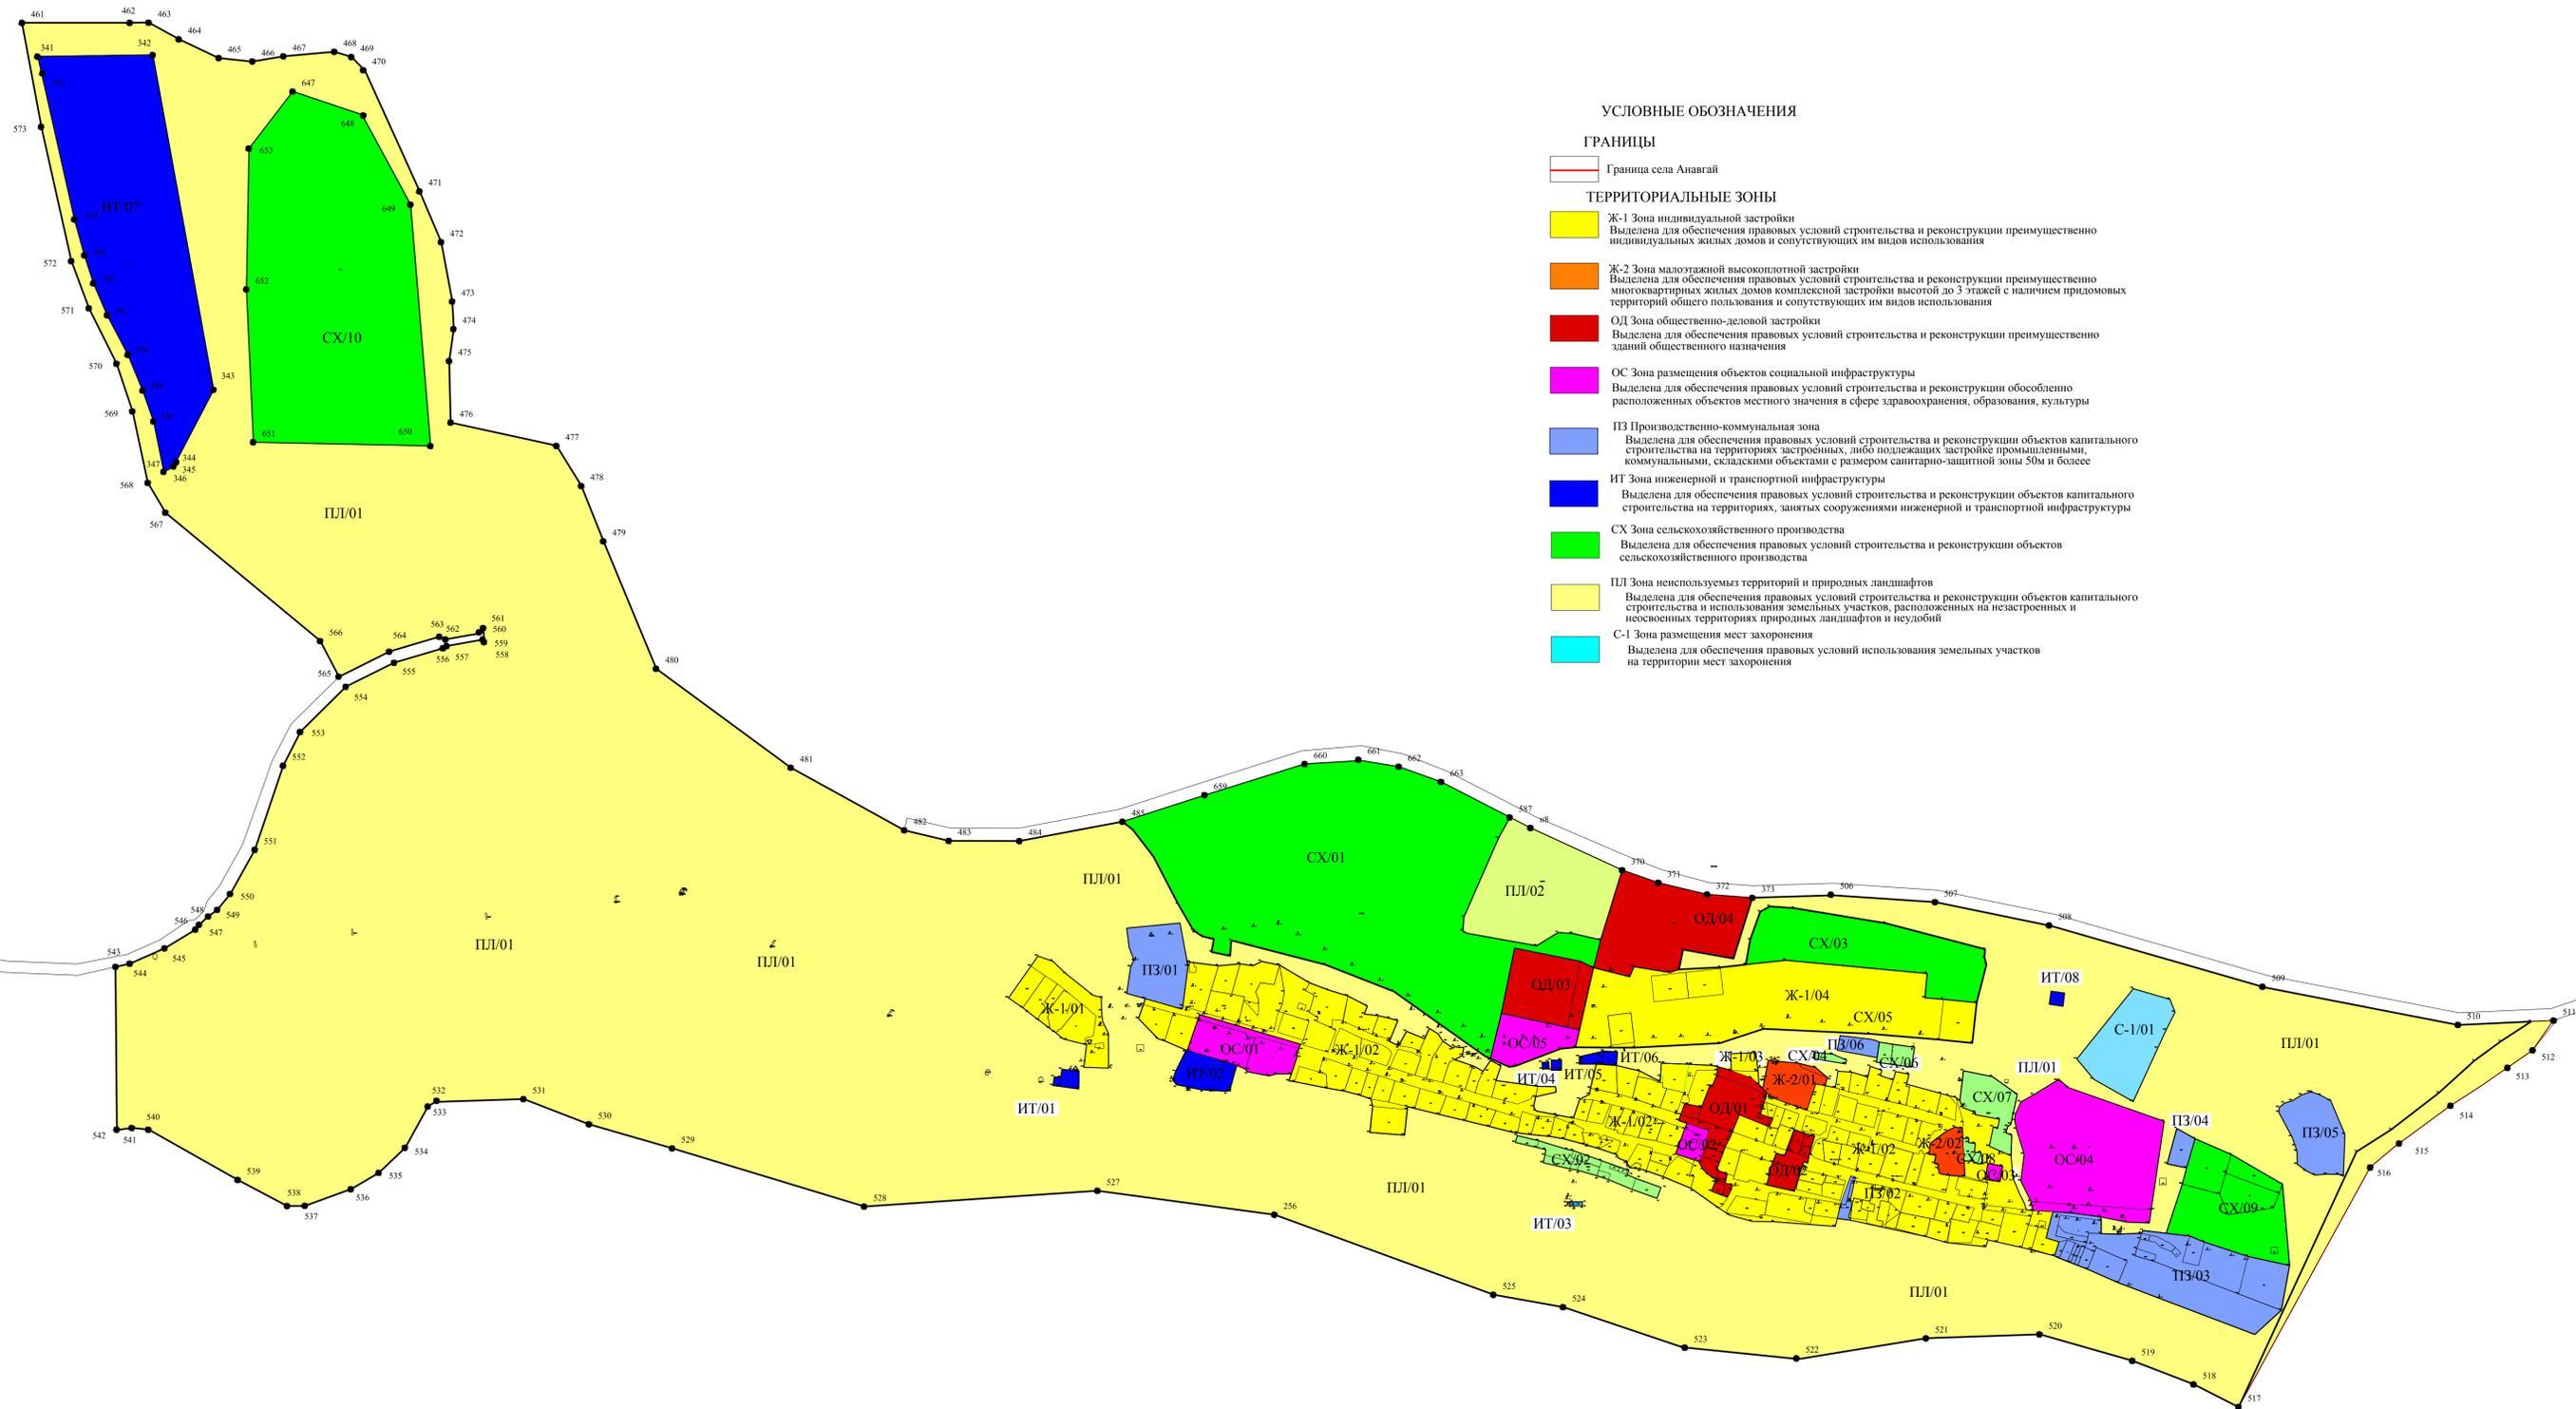

УСЛОВНЫЕ ОБОЗНАЧЕНИЯ

ГРАНИЦЫ

Граница села Анавгай

ТЕРРИТОРИАЛЬНЫЕ ЗОНЫ

- Ж-1** Зона индивидуальной застройки
Выделена для обеспечения правовых условий строительства и реконструкции преимущественно индивидуальных жилых домов и сопутствующих им видов использования
- Ж-2** Зона малоэтажной высокоплотной застройки
Выделена для обеспечения правовых условий строительства и реконструкции преимущественно многоквартирных жилых домов комплексной застройки высотой до 3 этажей с наличием придомовых территорий общего пользования и сопутствующих им видов использования
- ОД** Зона общественно-деловой застройки
Выделена для обеспечения правовых условий строительства и реконструкции преимущественно зданий общественного назначения
- ОС** Зона размещения объектов социальной инфраструктуры
Выделена для обеспечения правовых условий строительства и реконструкции обособленно расположенных объектов местного значения в сфере здравоохранения, образования, культуры
- ПЗ** Производственно-коммунальная зона
Выделена для обеспечения правовых условий строительства и реконструкции объектов капитального строительства на территориях застроенных, либо подлежащих застройке промышленными, коммунальными, складскими объектами с размером санитарно-защитной зоны 50м и более
- ИТ** Зона инженерной и транспортной инфраструктуры
Выделена для обеспечения правовых условий строительства и реконструкции объектов капитального строительства на территориях, занятых сооружениями инженерной и транспортной инфраструктуры
- СХ** Зона сельскохозяйственного производства
Выделена для обеспечения правовых условий строительства и реконструкции объектов сельскохозяйственного производства
- ПЛ** Зона неиспользуемых территорий и природных ландшафтов
Выделена для обеспечения правовых условий строительства и реконструкции объектов капитального строительства и использования земельных участков, расположенных на незастроенных и неосвоенных территориях природных ландшафтов и неудобий
- С-1** Зона размещения мест захоронения
Выделена для обеспечения правовых условий использования земельных участков на территории мест захоронения