


ПРАВИЛА ЗЕМЛЕПОЛЬЗОВАНИЯ И ЗАСТРОЙКИ ЭССОВСКОГО СЕЛЬСКОГО ПОСЕЛЕНИЯ БЫСТРИНСКОГО РАЙОНА КАМЧАТСКОГО КРАЯ
КАРТА ГРАДОСТРОИТЕЛЬНОГО ЗОНИРОВАНИЯ КАРТА ЗОН С ОСОБЫМИ УСЛОВИЯМИ ИСПОЛЬЗОВАНИЯ ТЕРРИТОРИИ

УСЛОВНЫЕ ОБОЗНАЧЕНИЯ
ГРАНИЦЫ


 Граница села Эссо

ТЕРРИТОРИАЛЬНЫЕ ЗОНЫ

-  Ж-1 Зона застройки индивидуальными жилыми домами
-  Ж-2 Зона застройки малоэтажными жилыми домами
-  ОД Общественно деловая зона
-  ПЗ Производственная зона
-  ИИ зона инженерной инфраструктуры
-  ТИ Зона транспортной инфраструктуры
-  СХ Зона сельскохозяйственного использования
-  РН Зона рекреационного назначения
-  СН Зона специального назначения

ЗОНЫ С ОСОБЫМИ УСЛОВИЯМИ
ИСПОЛЬЗОВАНИЯ ТЕРРИТОРИИ

-  Санитрано - защитные зоны
-  Санитарный разрыв от кладбища
-  Охранная зона воздушных линий электропередач
-  Водоохранная зона рек
-  Придорожная полоса региональной дороги

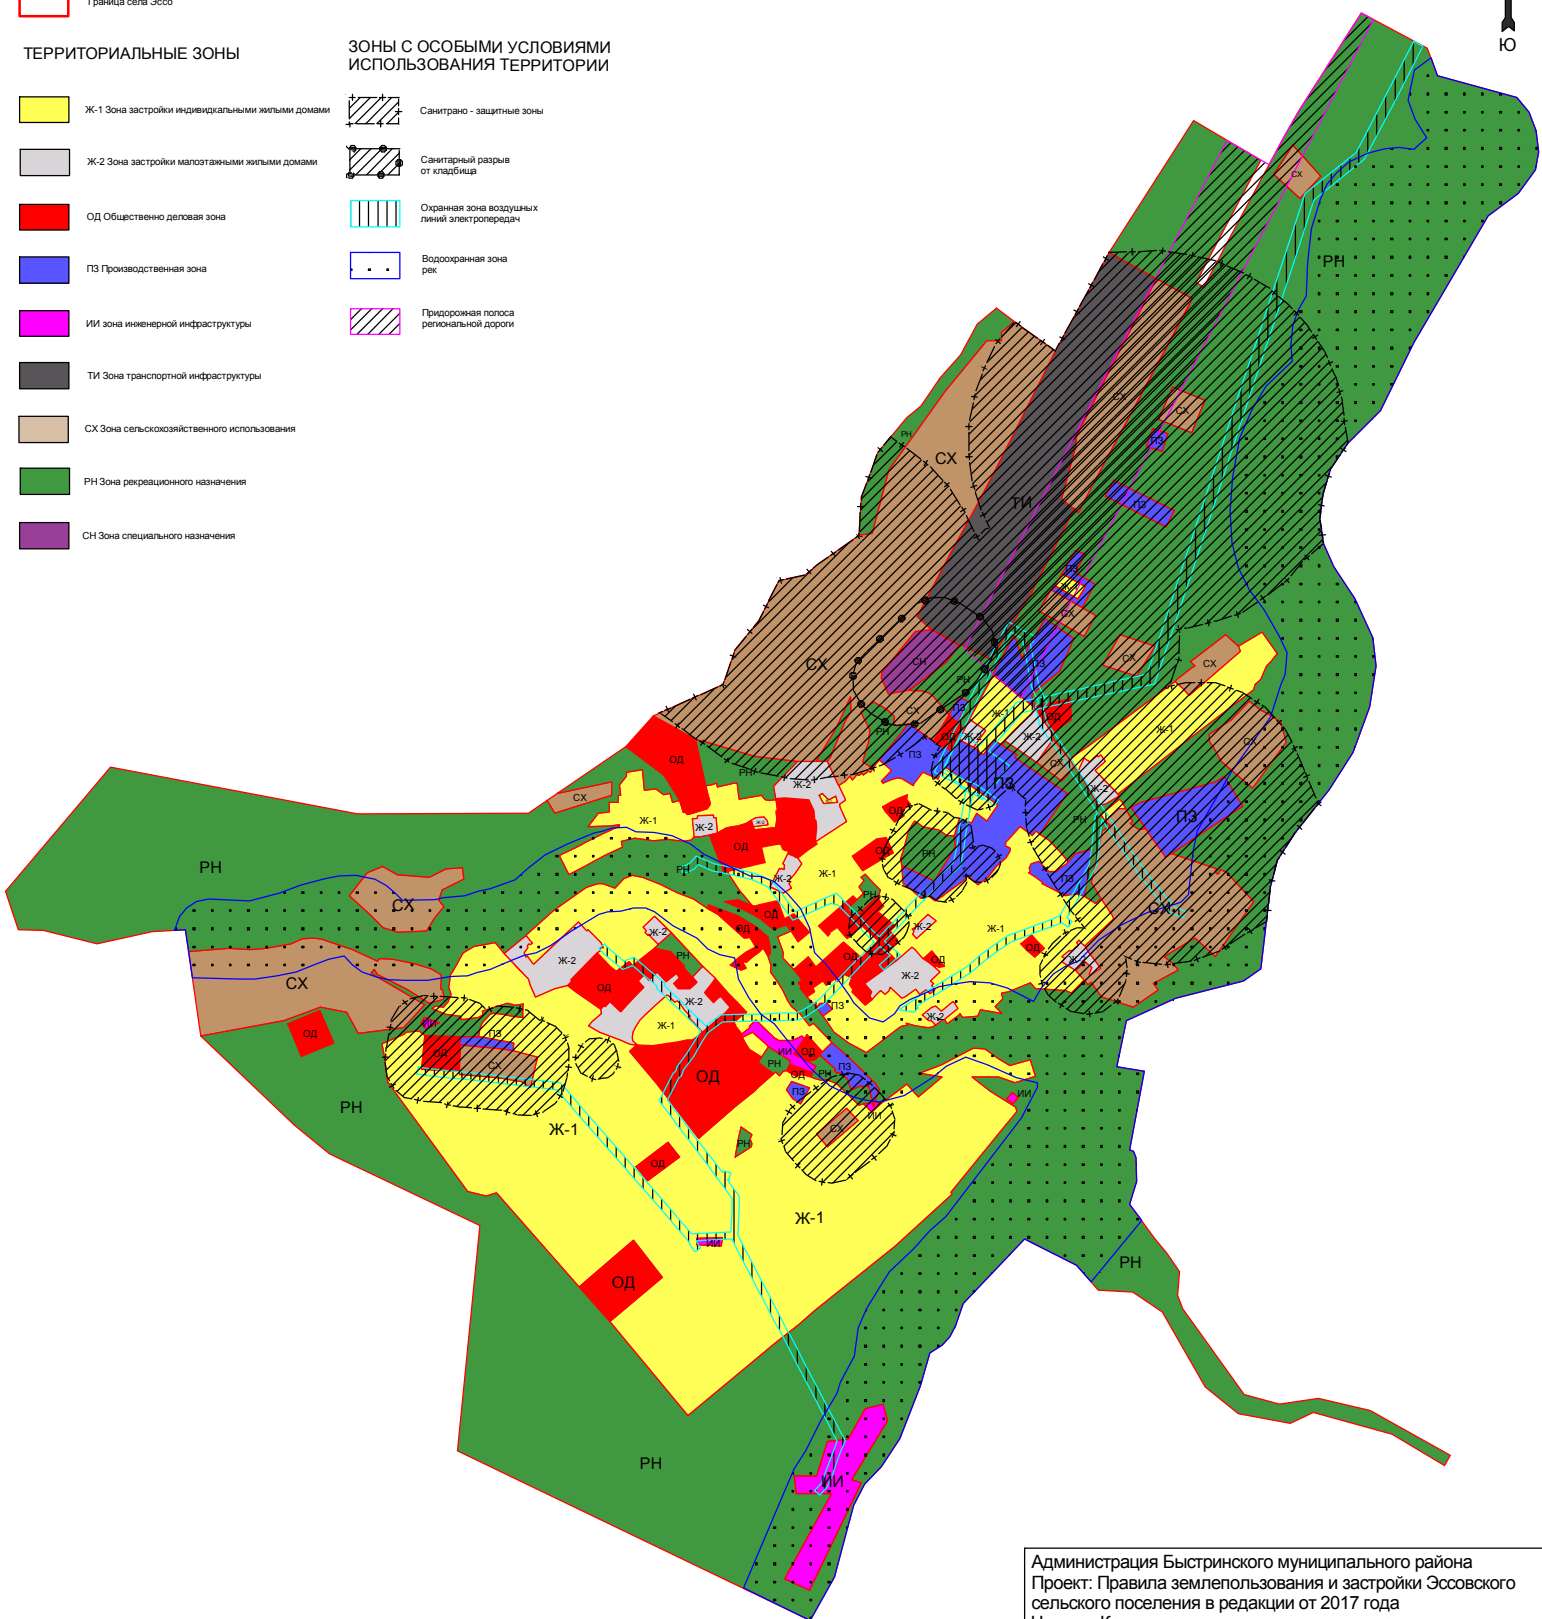

Администрация Быстринского муниципального района
Проект: Правила землепользования и застройки Эссовского сельского поселения в редакции от 2017 года
Чертеж: Карта градостроительного зонирования